


LEGENDA:


- Werkvak
- Omleiding O en G
- Omleiding M
- L10 borden
Per fase opdraaien

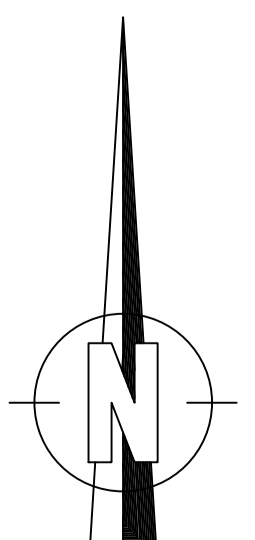

Opdrachtgever
Gemeente Bodegraven-Reeuwijk

Project
Raadhuisweg Reeuwijk

Onderdeel
Verkeersplan - omleiding

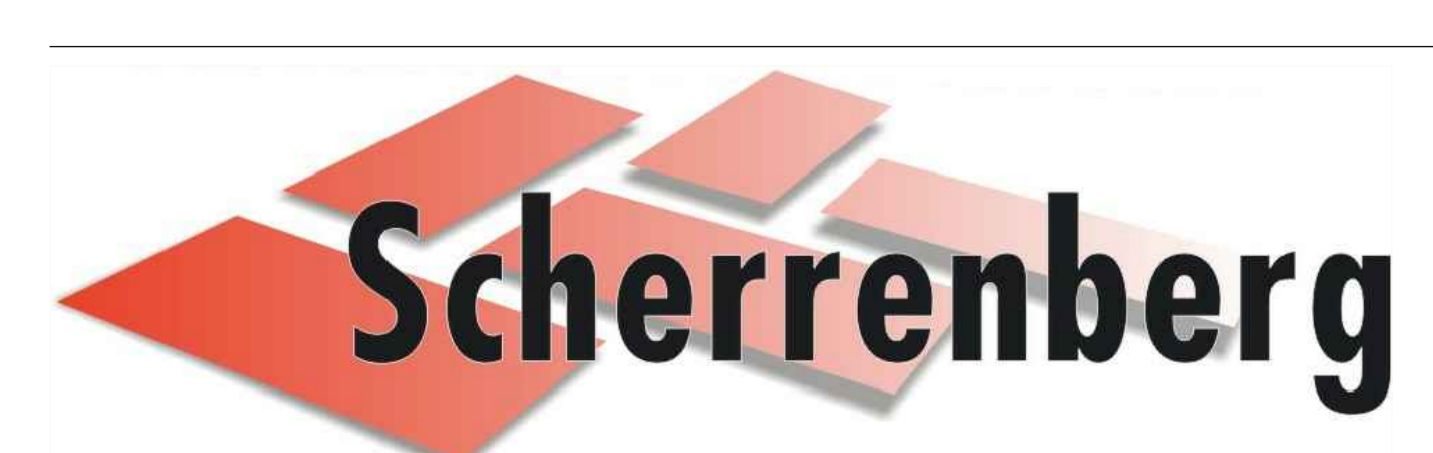

Formaat
A0

Getekend
D. (Daniël) Sewnarain

Versie
23-08-2023

Scherrenberg
Overijsselhaven 5
3433 PH Nieuwegein
030 - 288 77 65
www.scherrenberg.com