





Bovenaanzicht passeerplaats
schaal 1:200

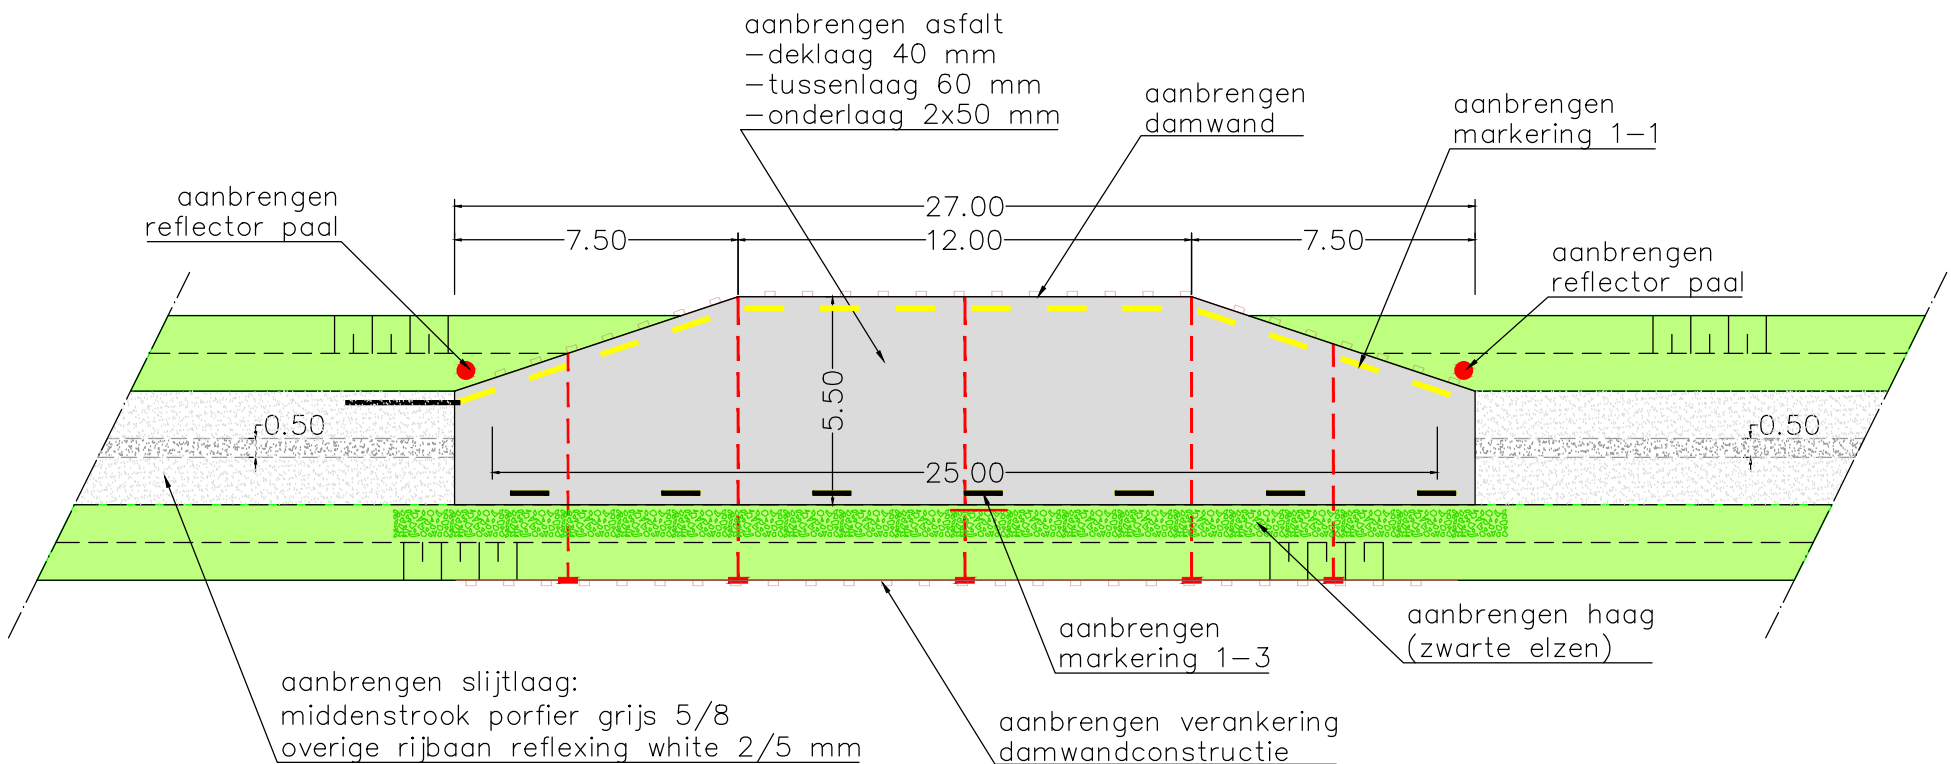

Aanpassing bocht Nieuwdorperweg-randweg
schaal 1:200

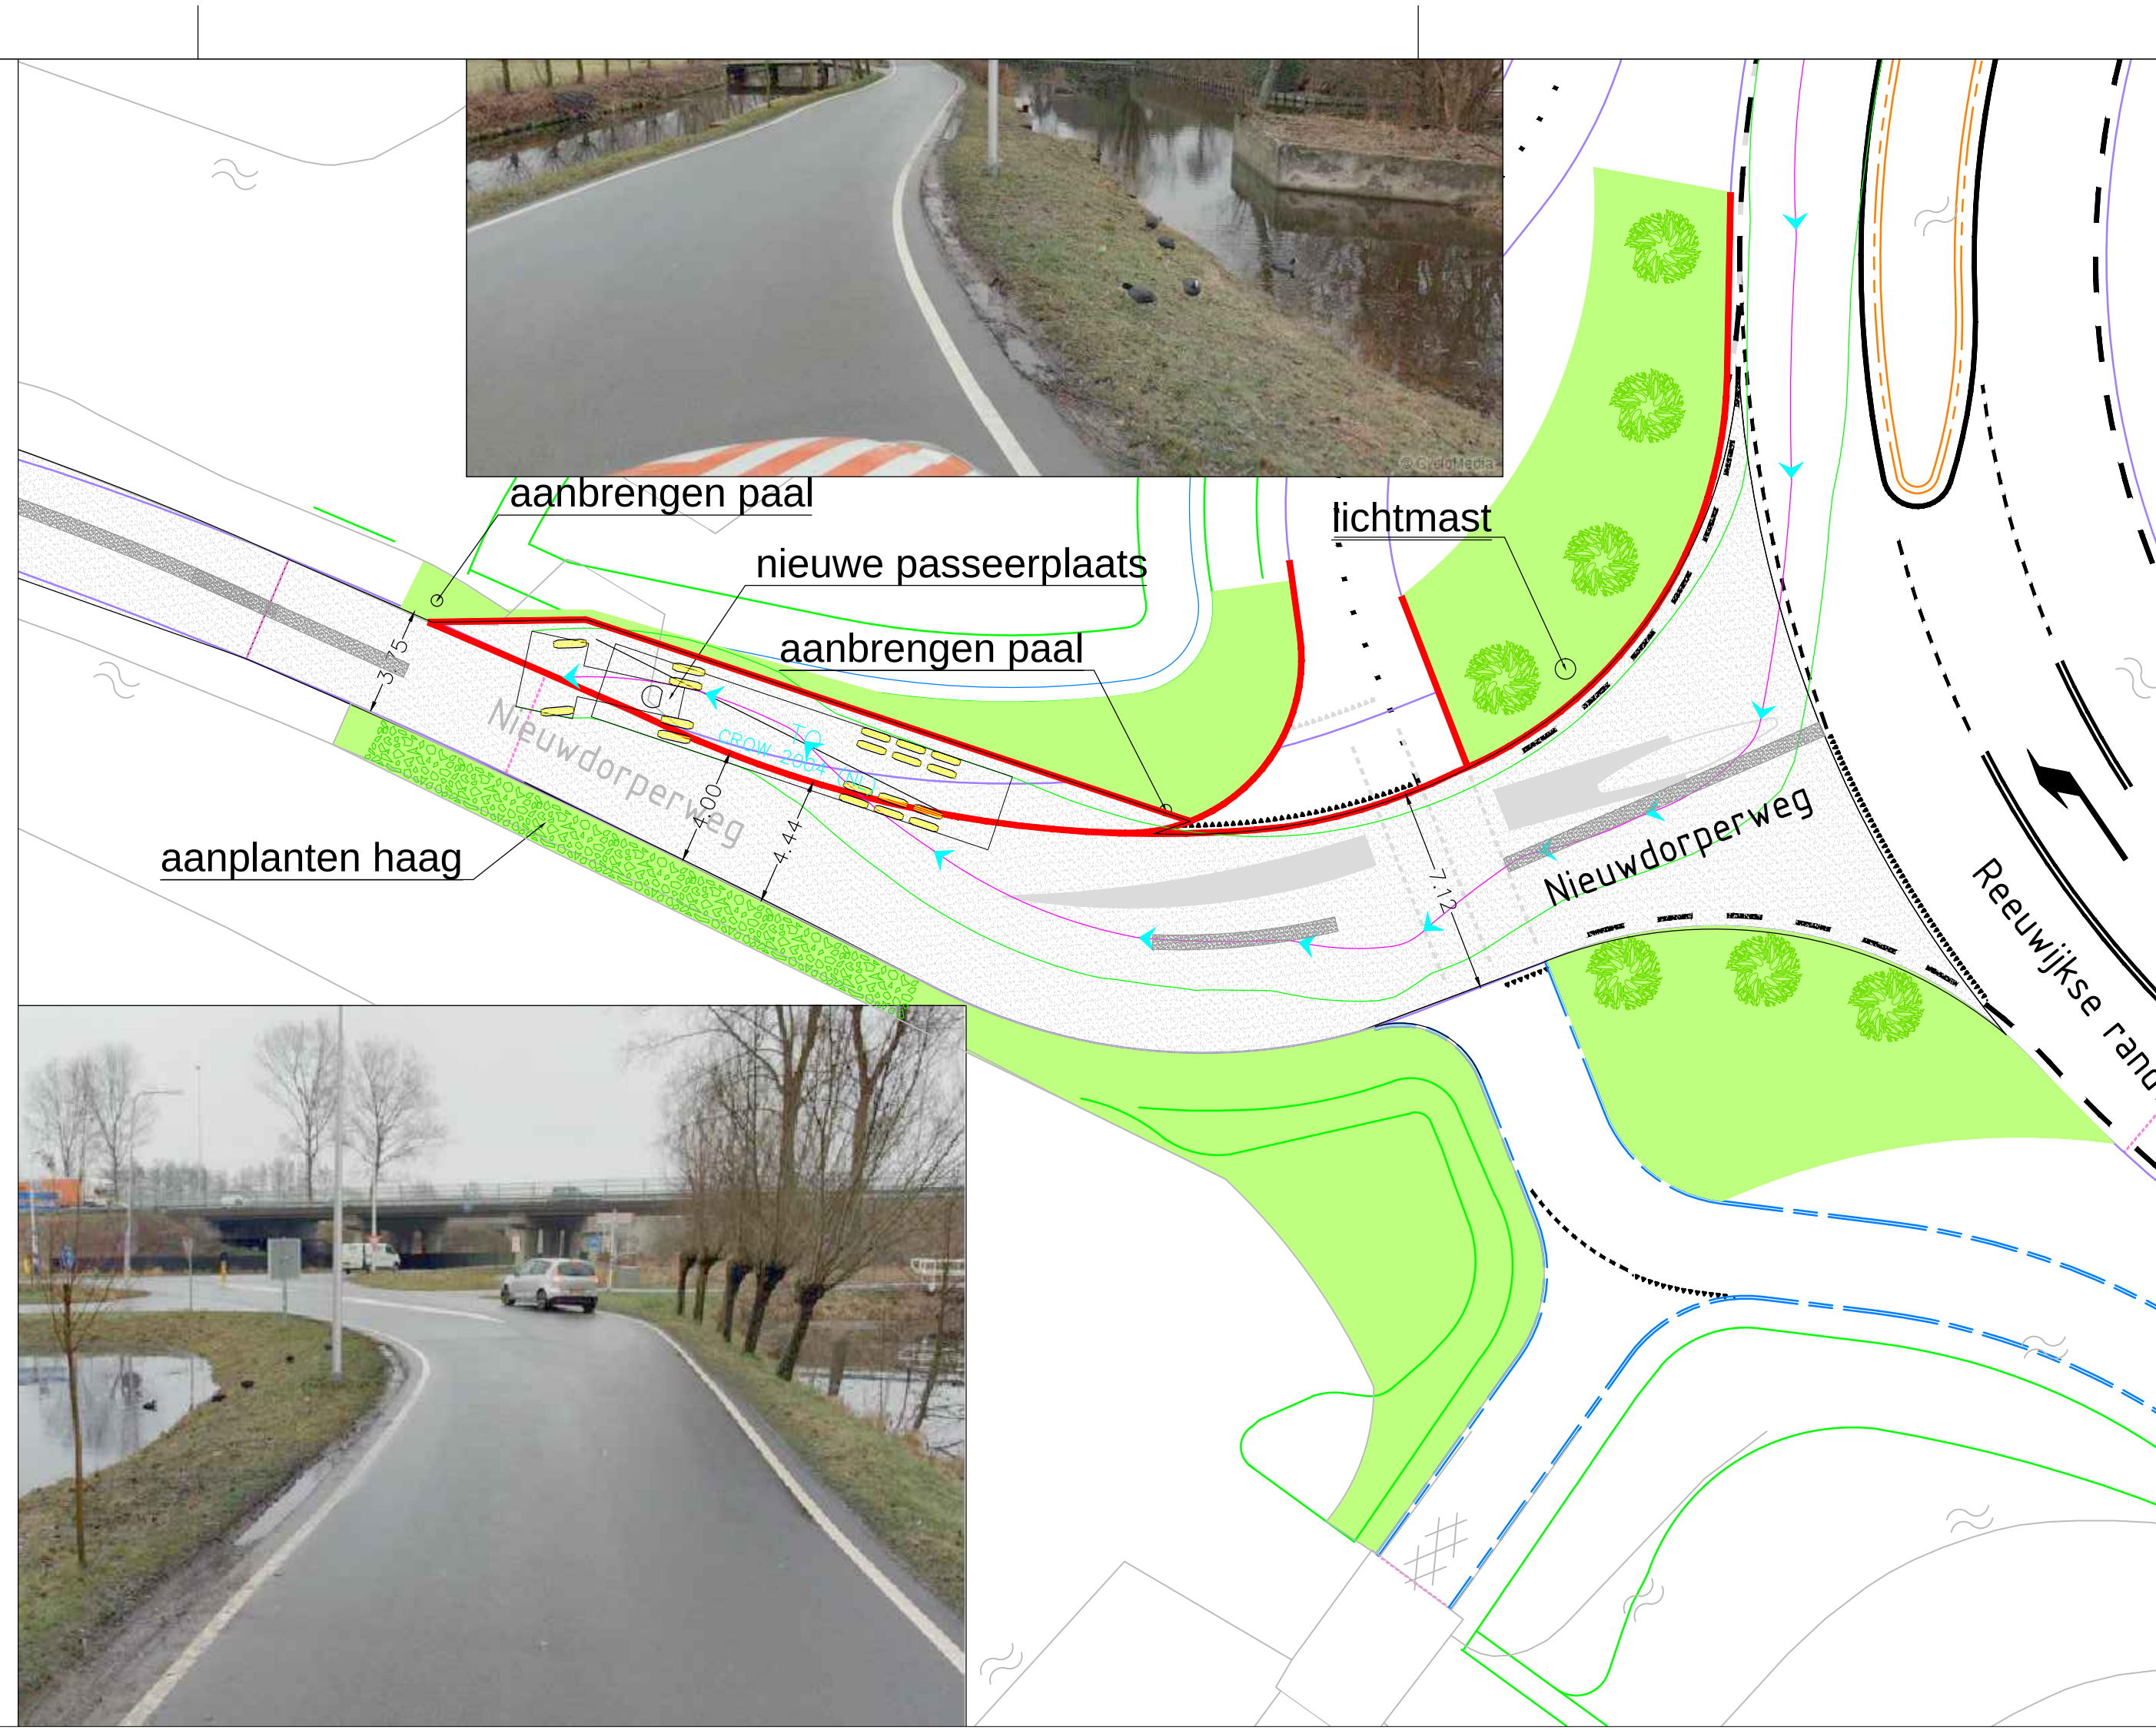