



**Dynamisch
werkvak**

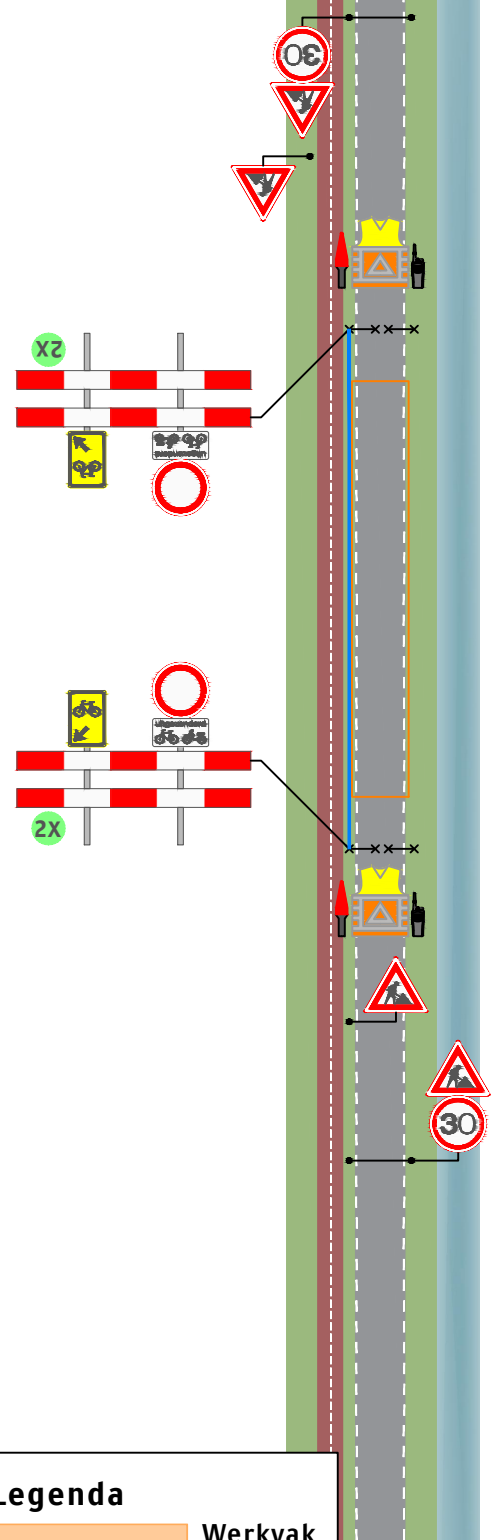

Legenda
 Werkvak
 Bakens

Deze weg is dicht
 X t/m X
 2X

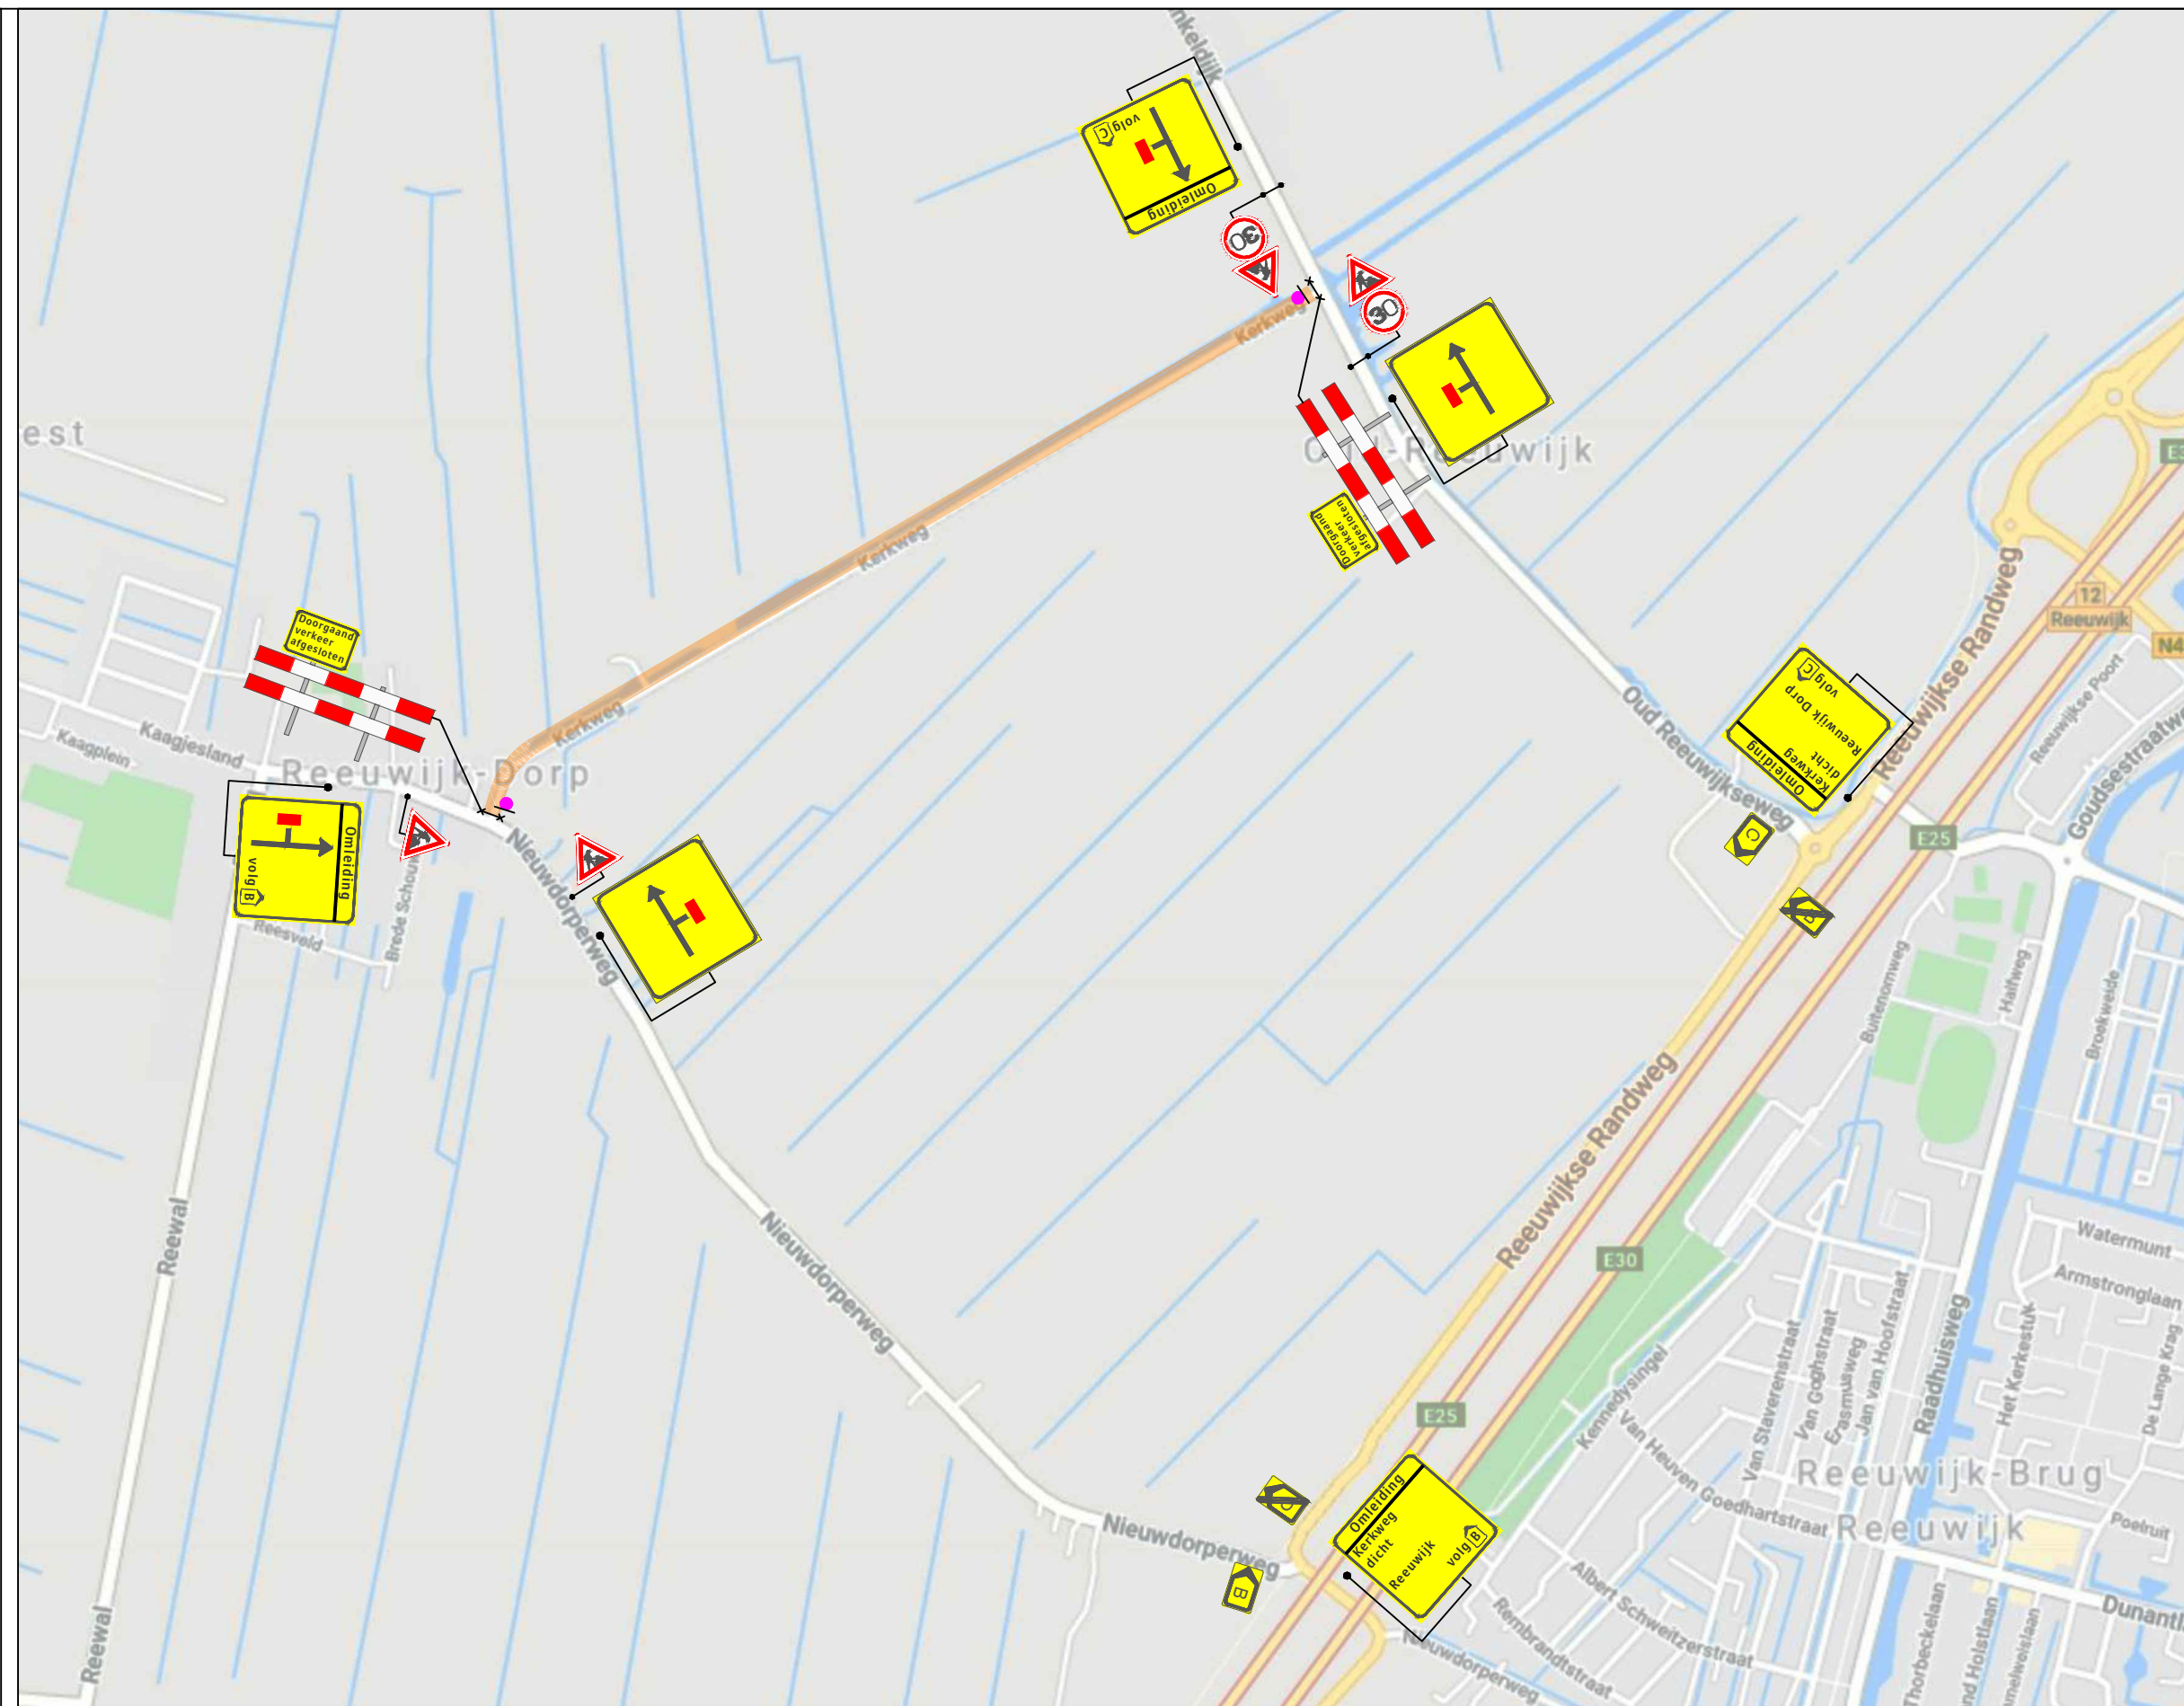

Oprichtgever:		Project:	
Gemeente Bodegraven Reeuwijk		Kerkweg te Reeuwijk	
Onderdeel: Verkeersmaatregelen en omliding			
Aard werkzaamheden opr.d.g.ever: Bomen snoeien/rooien			
Getekend	: J.P. Jansen	Datum	: 13-02-2020
Gecontroleerd	: H. Labordus	Datum	: 13-02-2020
Referentienr.	: n.v.t.	Tekeningnummer:	120-00747-01
Formaat: A3	Schaal: nvt	Status: Concept	
Plaatsing conform CROW 96a en 96b - Conflicterende bebording / bewegwijzering afdekken			

Versluys Verkeersmaatregelen B.V.
 Bodegraven - Rotterdam - Vijfhuisen