




Legenda

Werkvlak

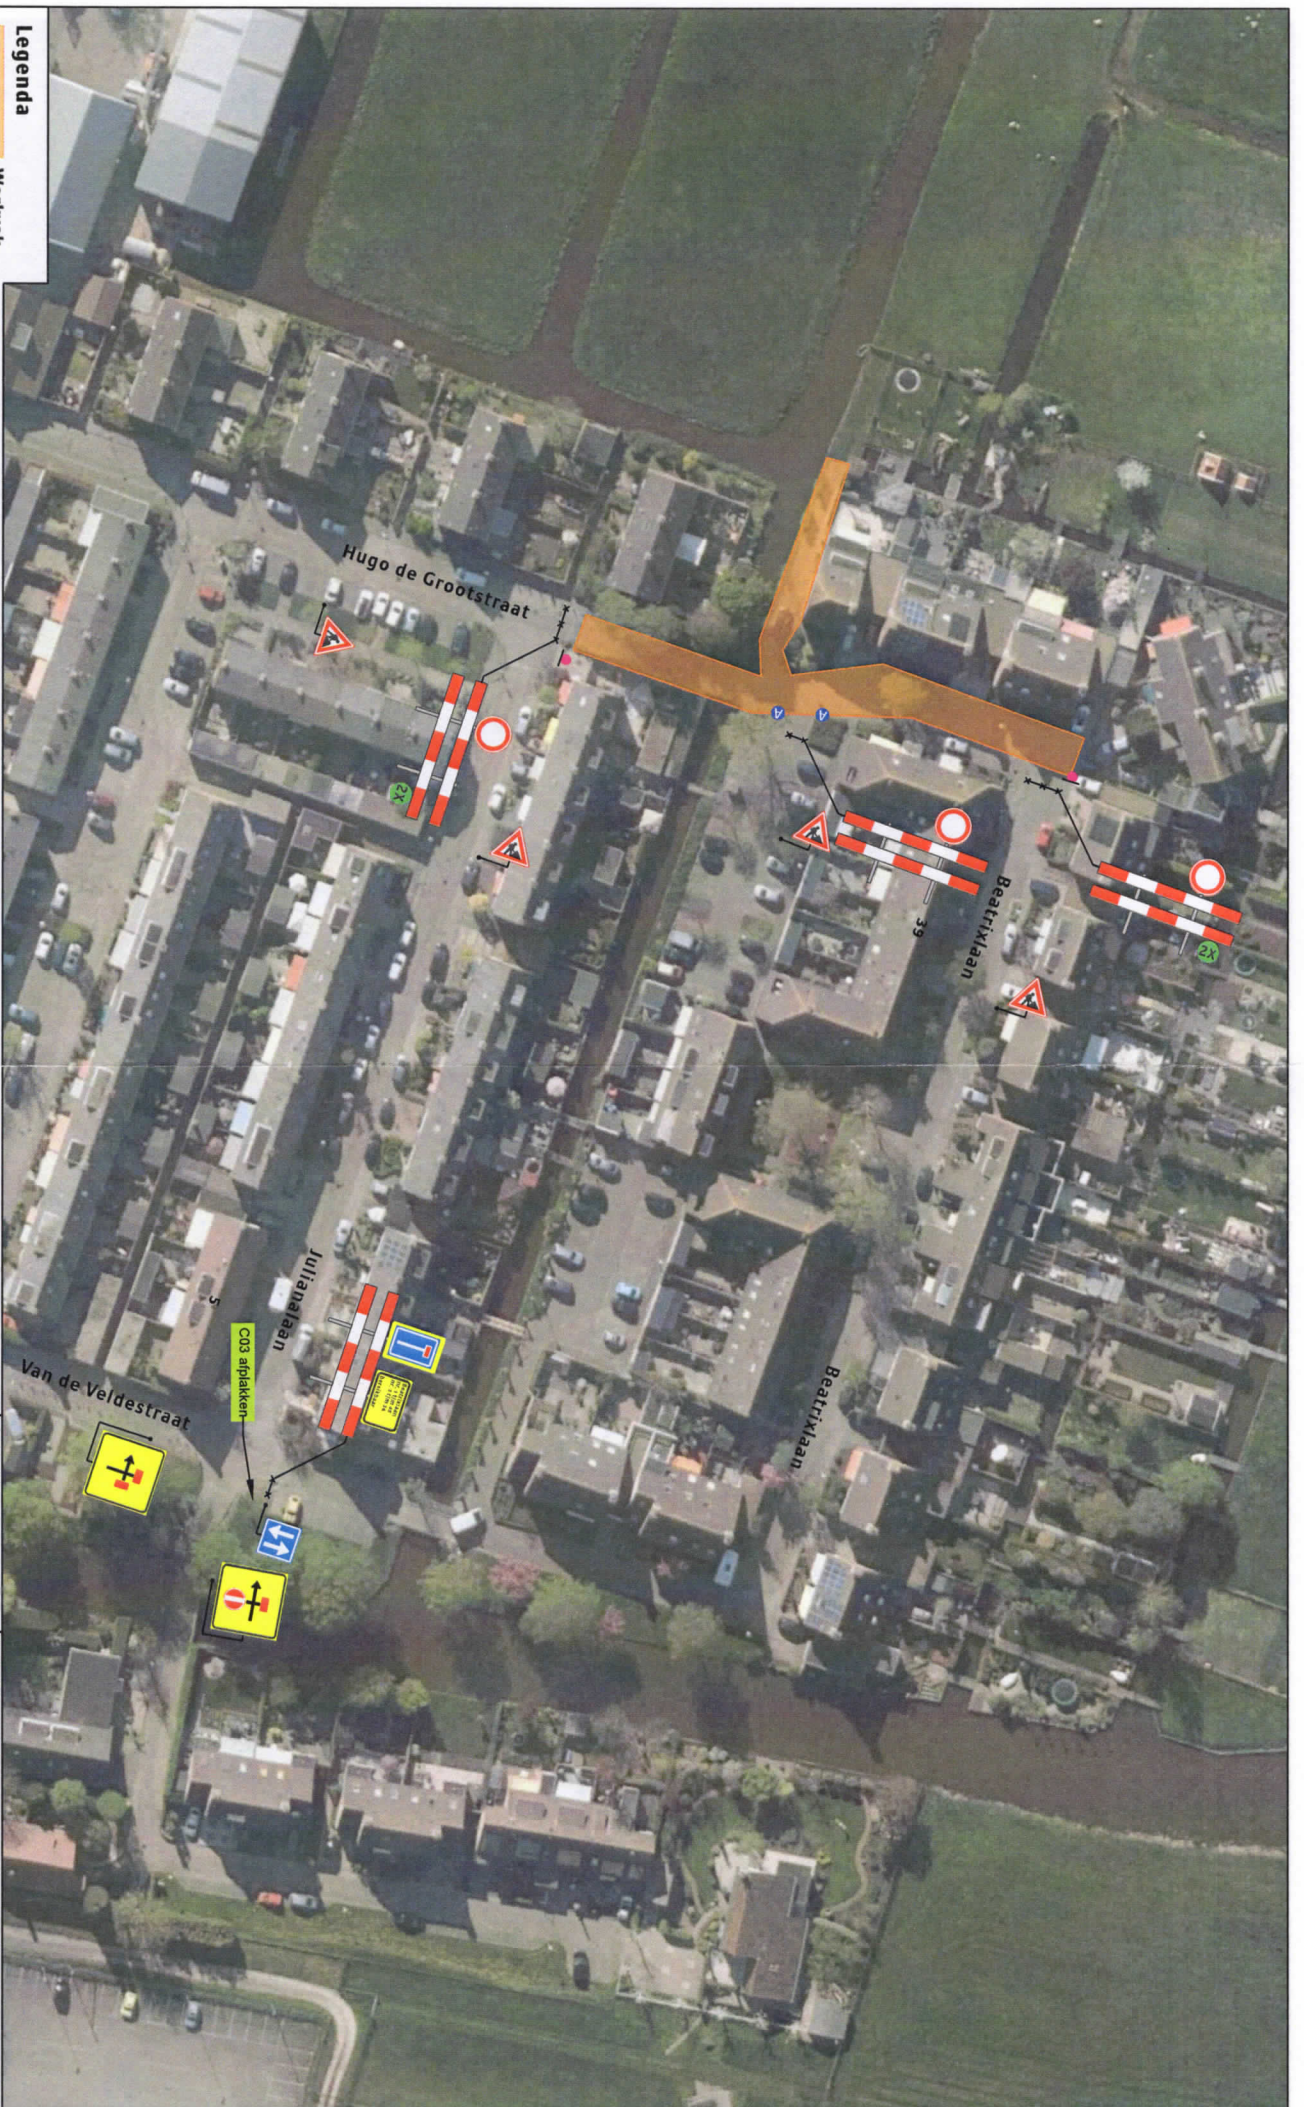

Reeuwijk

Opdrachtgever:



Project:

Hugo de Grootstraat te Reeuwijk

Onderdeel Verkeersmaatregelen

Aard werkzaamheden opdr.giver: Volledige rijbaanstremming

Geleend	: J.P. Jansen	Datum	: 05-02-2020
Geleend door	: P. Malheur	Datum	: 05-02-2020

Gecontroleerd	: D. Meichers	Datum	: 03-02-2020
Referentienr.	: n.v.t.	Tekeningsnummer	

Formaat: A3	Schaal: nvl	Status: Concept	120-00622-01
-------------	-------------	-----------------	--------------

Plaatting conform CROW 96a en 96b - Conflicterende bebording / bewegwijzering afdekken

