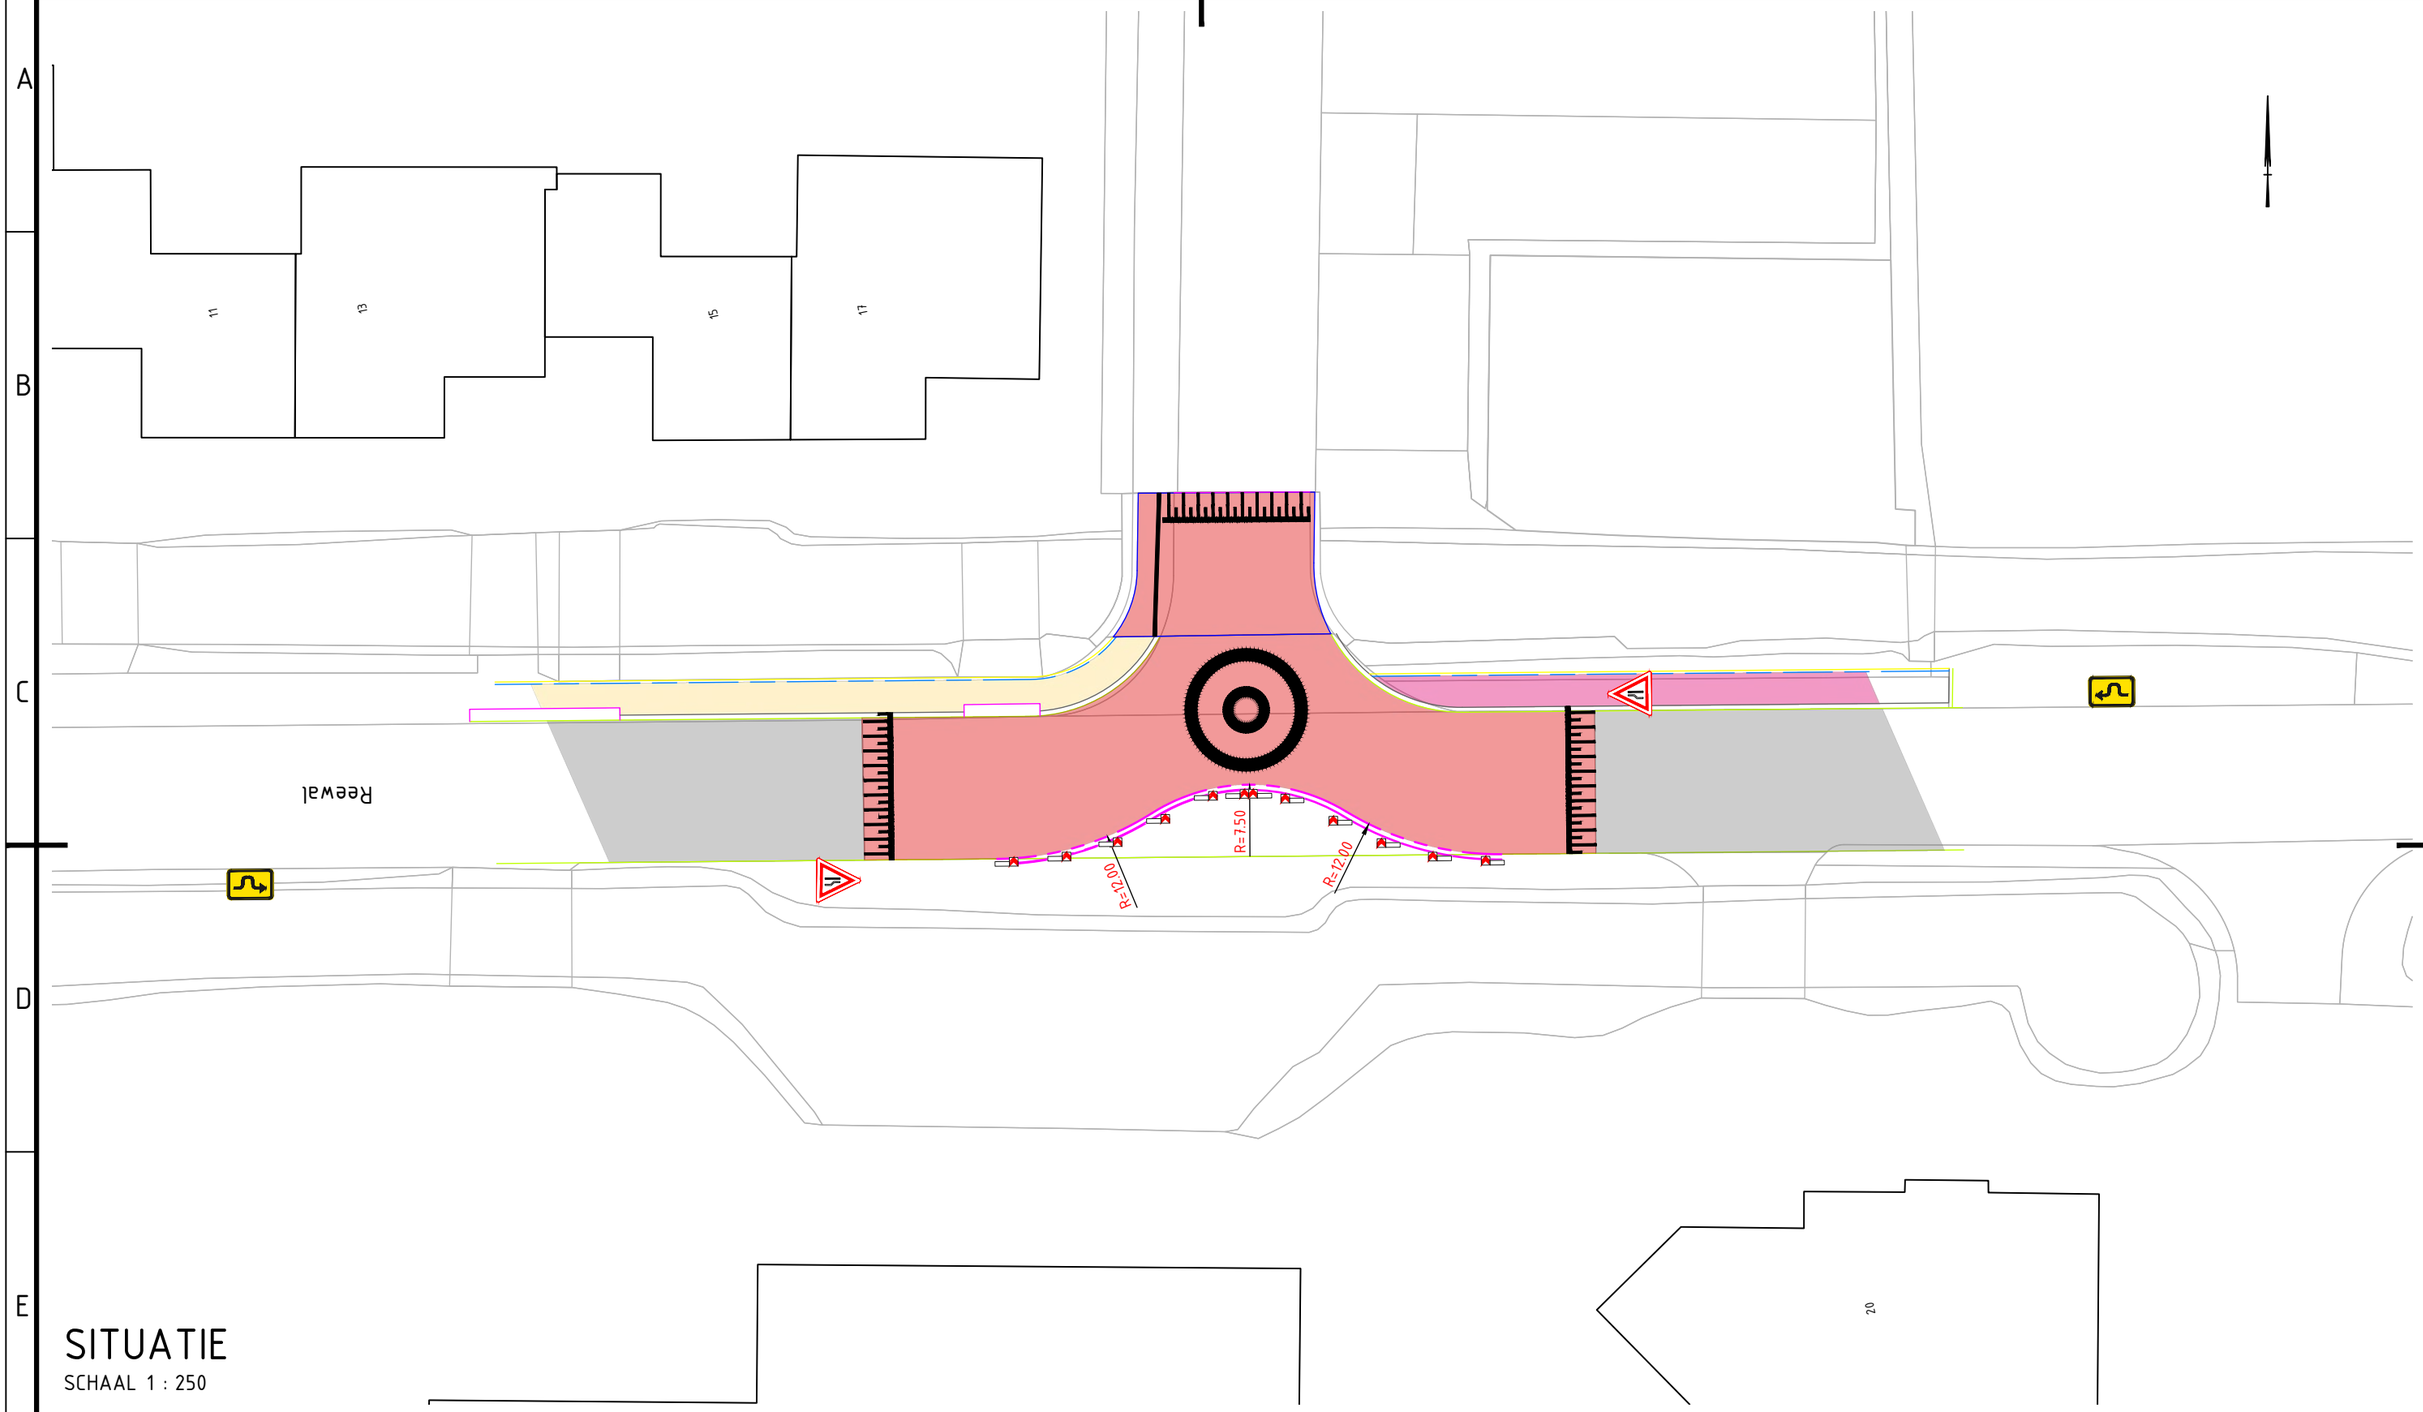

SITUATIE

SCHAAL 1 : 250

Legenda

- Bord WIU T05
- Bord J18
- Bord BB14 (ca. 20x20)
- RWS band

Datum:	12-04-2023
Project Nr:	-
Getekend:	J.A. Visser
Controle:	L. Smits
Schaal:	1 : 250
Blad:	1 van 1

Opdrachtgever:
Bodegraven-Reeuwijk:

Opdrachtnemer:
HS Infra Advies

Reeuwijk Dorp - Reesvelt II

Aanpassing kruising Reewal - Reesveld
Versmalling dmv uitstulping

Tekeningnummer:	Revisie:	Status:
-	1.0	DEFINITIEF

Bestandsnaam: N-WE_VH_Plateaus Reesvelt II V0-3.dwg

© HS Advies. Alle rechten voorbehouden

Formaat: ISO full bleed A3 (420.00 x 297.00 MM)