


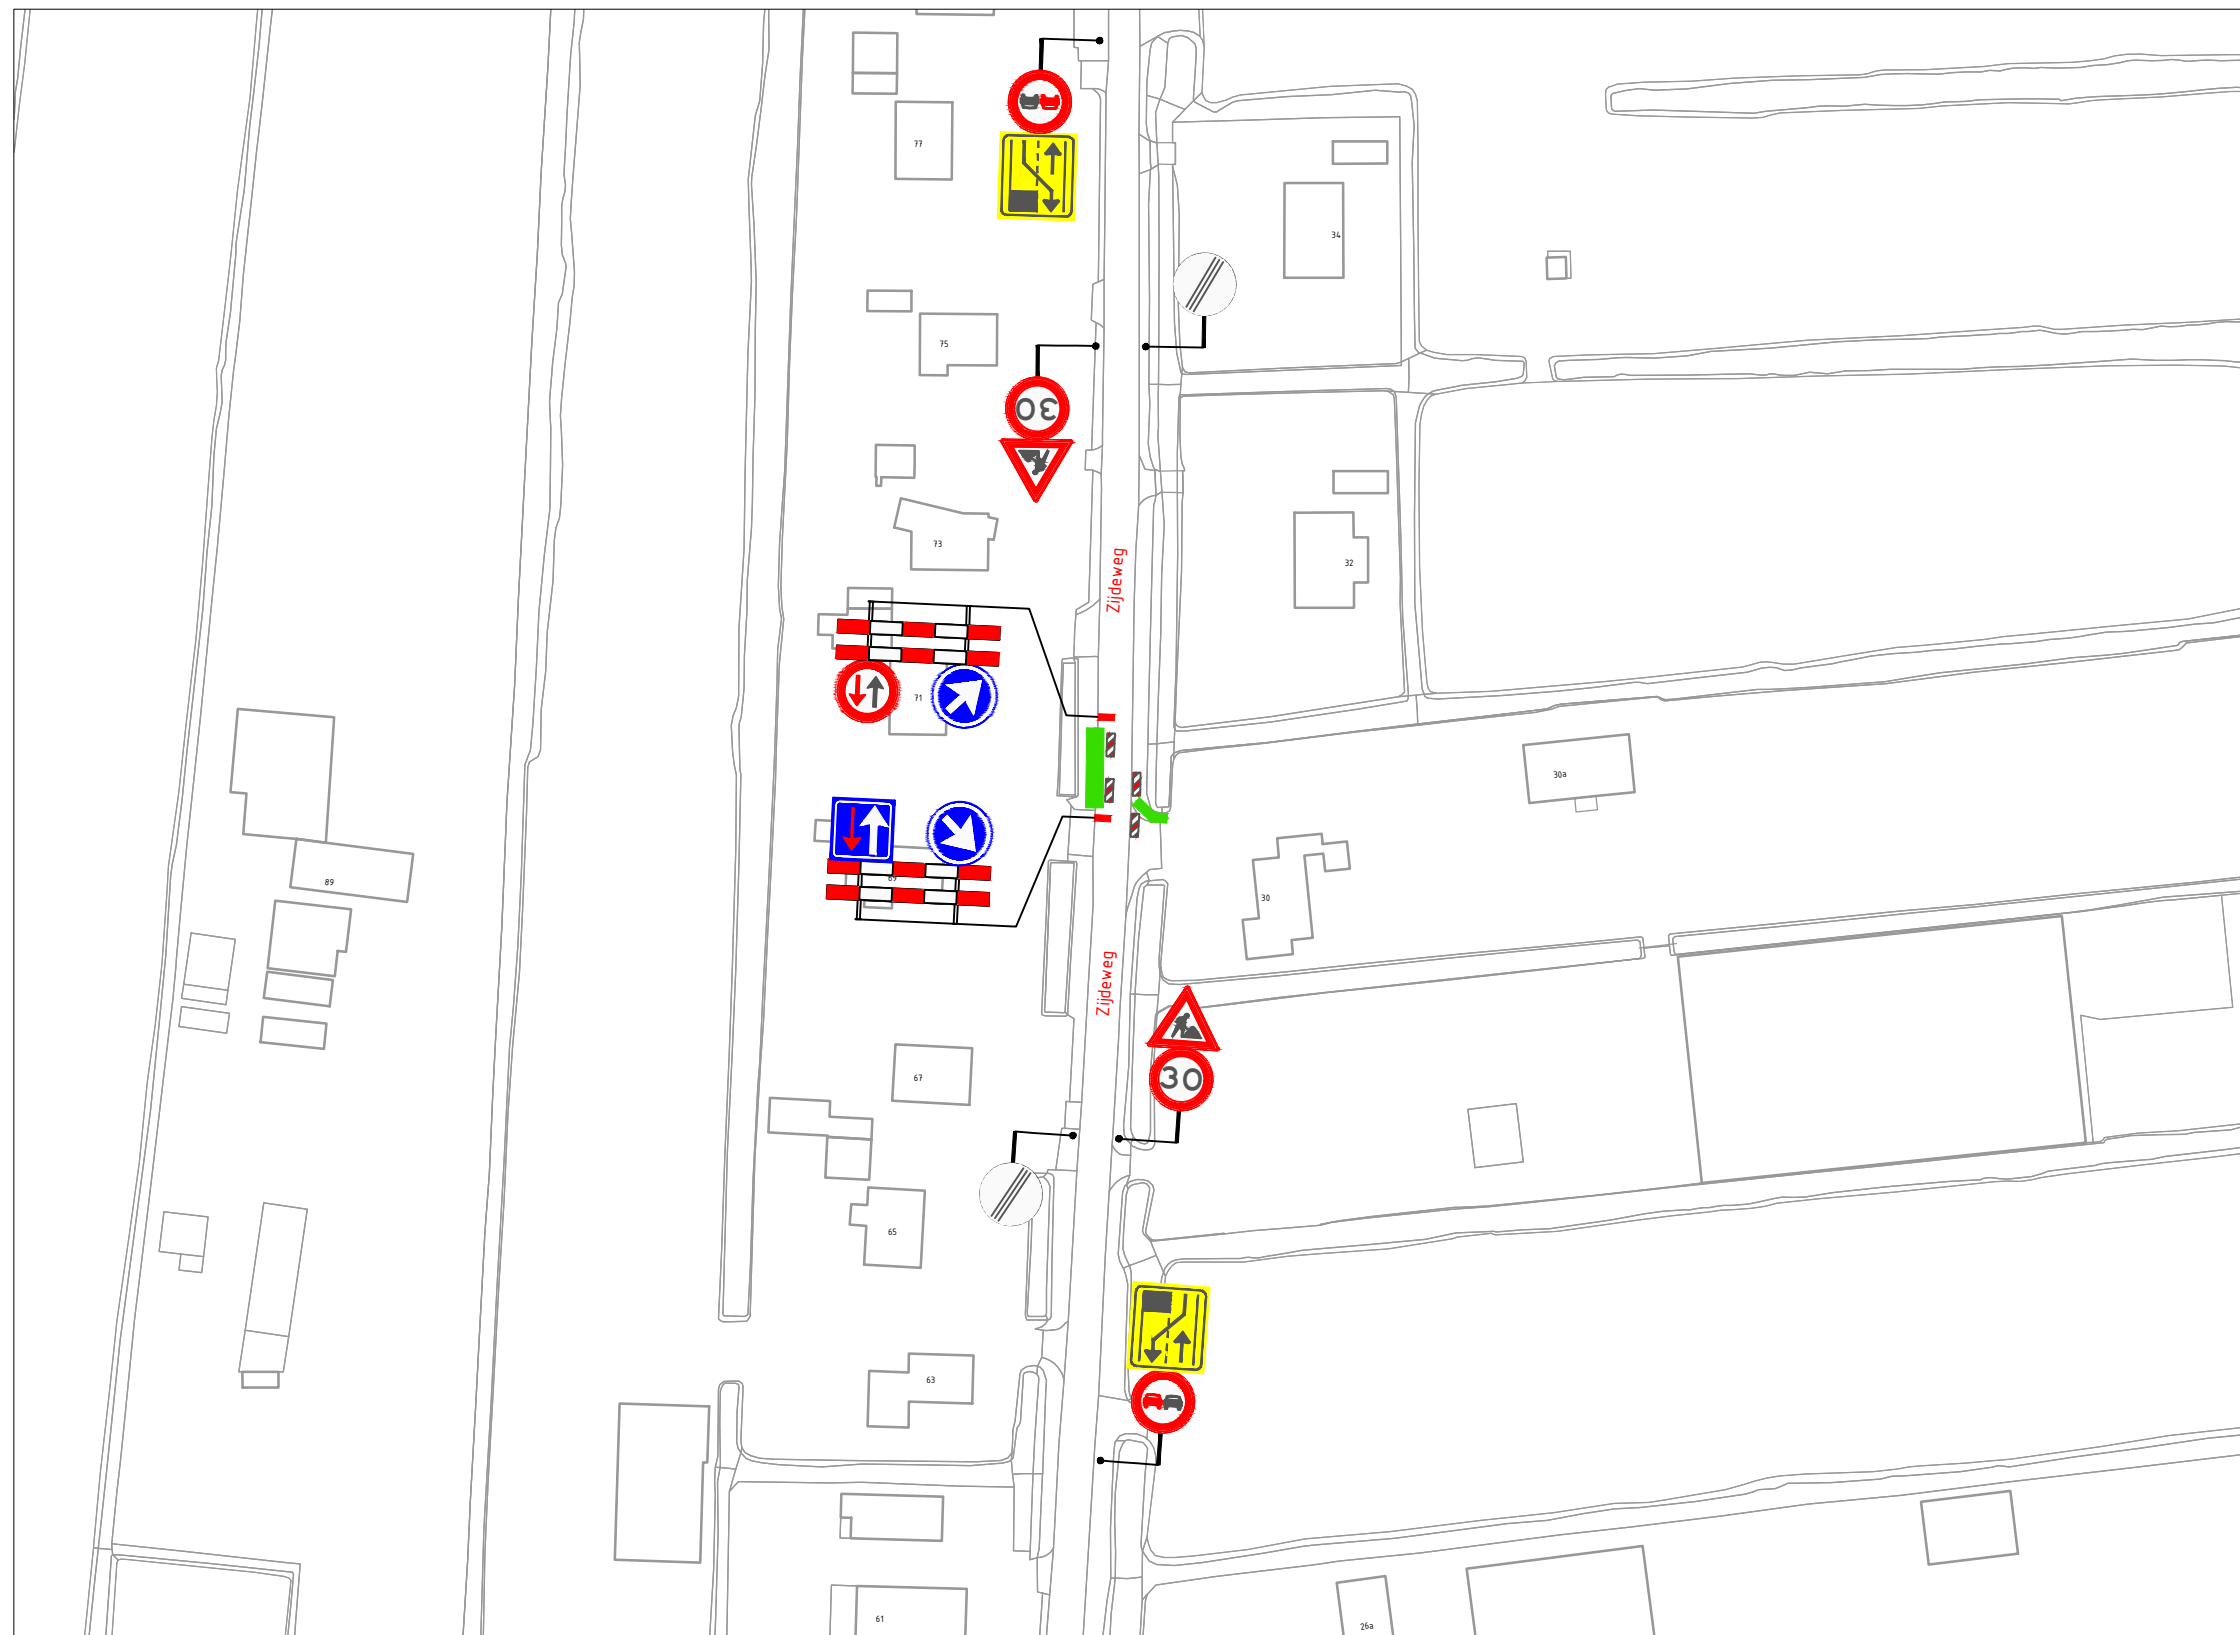



VERKLARING

-  Werkvak
-  Schrikhek
-  Geleidebaken / Verkeerskegel 4st.



- afplakken/afkruisen conflicterende bewegwijzering en bebording
- de locatie van bebording is indicatief, de exacte locatie wordt op het werk bepaald

LOCATIE

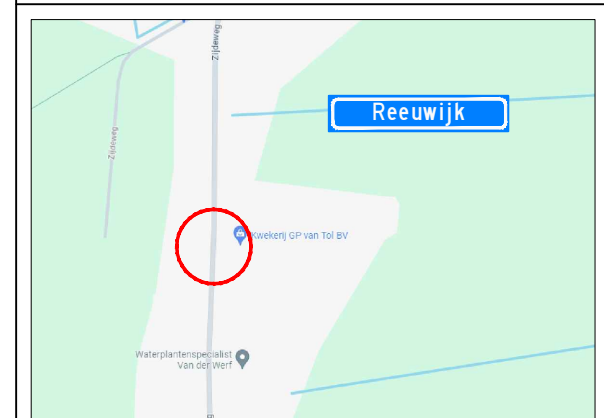

Project: Werkzaamheden Zijdeweg 30-A te Reeuwijk						Oprachtgever:		
Onderdeel: Afzetting t.b.v. Civiele werkzaamheden								
Formaat: A3L	Schaal: n.v.t.	Wijziging	Datum	Omschrijving	Tekenaar	Controle	Tekening nummer: 24.047.37A01-A	Project nummer: Referentie opdrachtgever: 40324525
			A 25-03-24		E.Gerritsen	A. Mujc		

 **Zwambag Verkeerstechniek**
Lakerveld 41
4128 LE Lexmond
tel: 0347-443000
E-mail: info@zwambagverkeerstechniek.nl

