
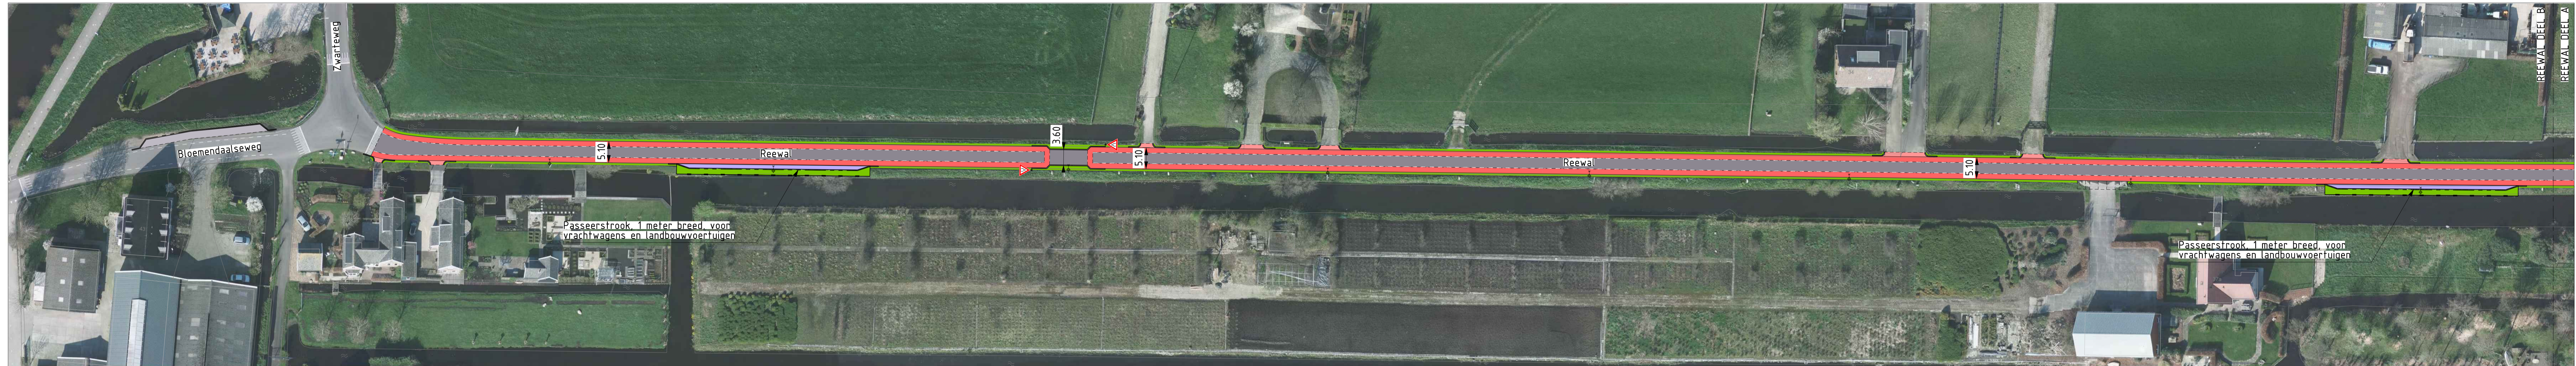
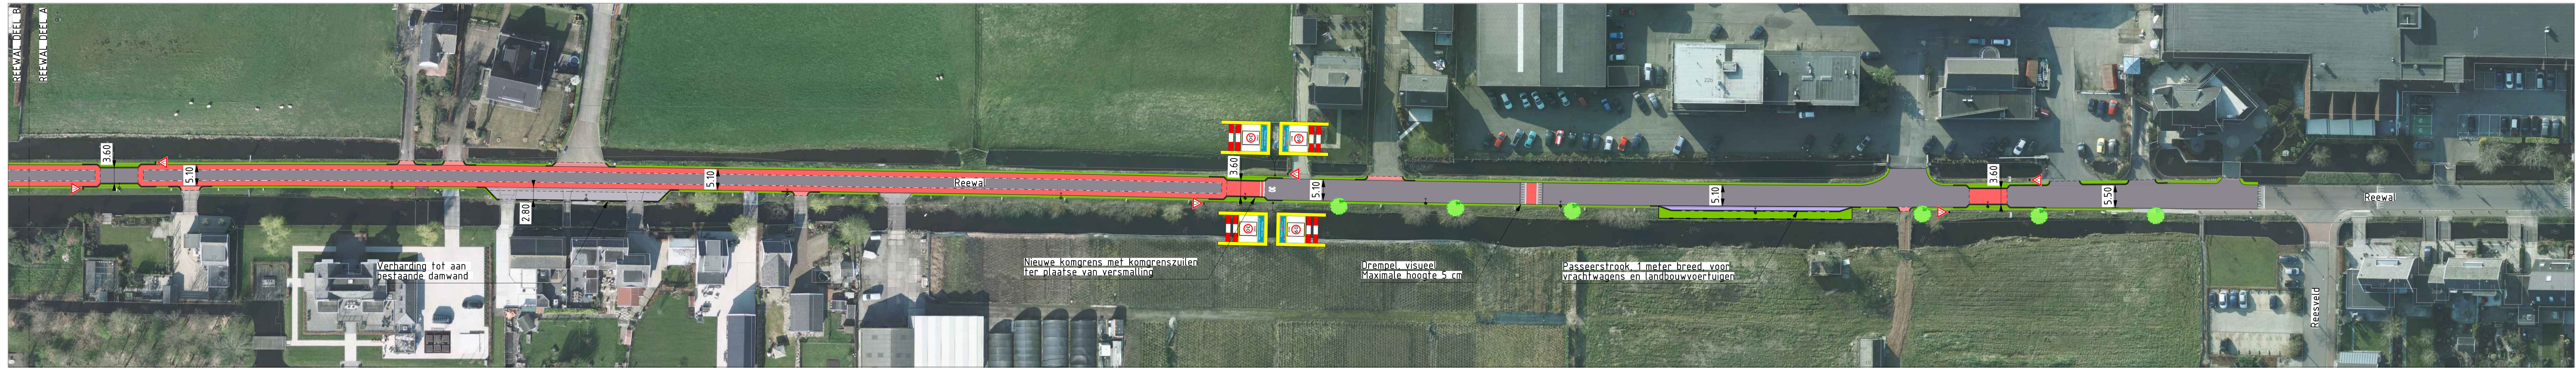



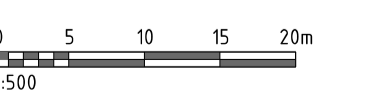
"HERINRICHTING REEWAL"

"VOORLOPIG ONTWERP"

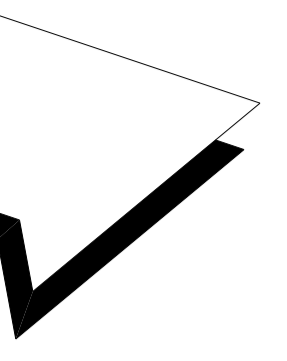

LEGENDA

-  Versmallingen/ fietsstroken, asfalt kleur rood
-  Rijbaan, asfalt kleur zwart
-  Inritten, betonstraatstenen kleur rood
-  Parkeerstrook, betonstraatstenen kleur zwart
-  Passeerstrook, betonplaten kleur grijs
-  Berm/ groenstrook
-  Nieuw te planten boom



Datum : 2-11-2016
Status : CONCEPT