
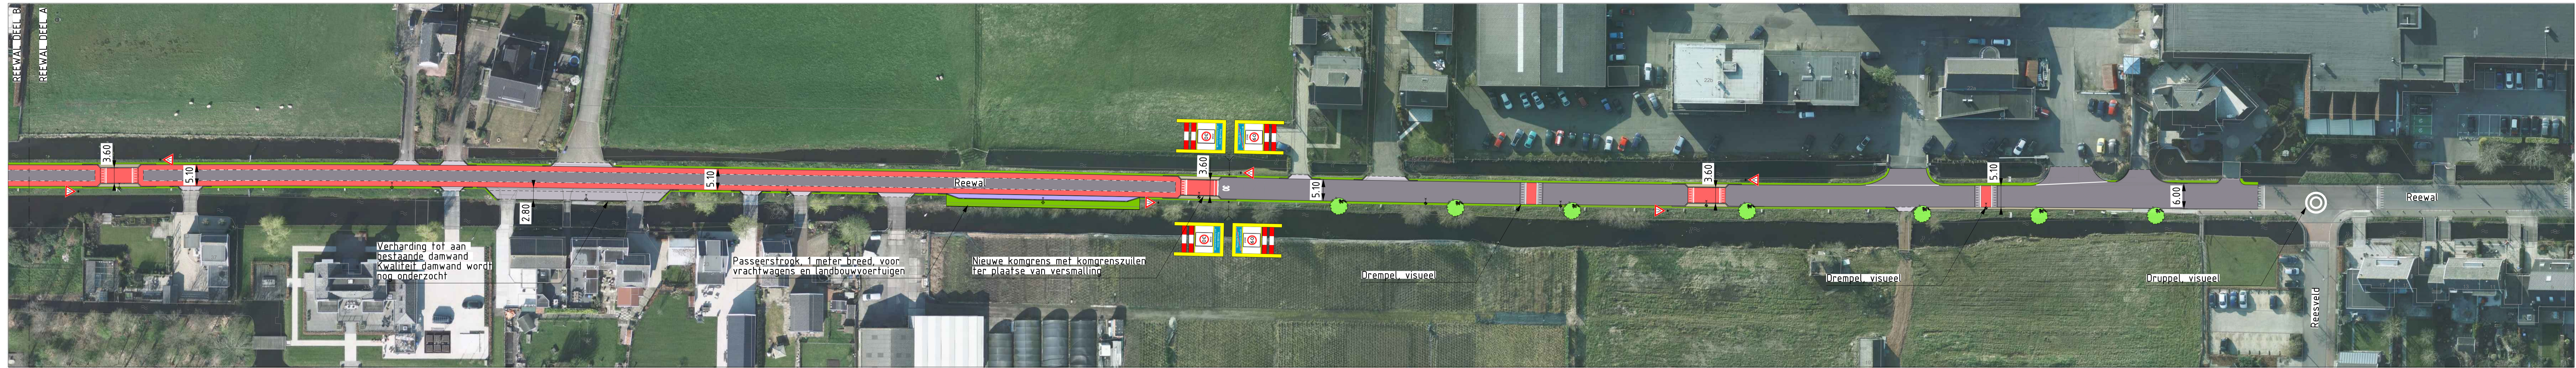



# "HERINRICHTING REEWAL"

## "DEFINITIEF ONTWERP"

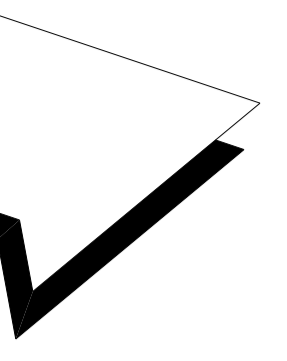

### LEGENDA

- Versmallingen/ fietsstroken, asfalt kleur rood
- Rijbaan, asfalt kleur zwart
- Inritten, herstraten en aanhelen met bestaande verharding
- Parkeerstrook, betonstraatstenen kleur zwart
- Passeerstrook, betonplaten kleur grijs
- Verharding t.b.v. wandelaars
- Berm/ groenstrook
- Nieuw te planten boom

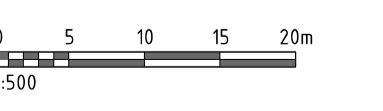

Datum : 09-02-2017  
 Status : CONCEPT

**waalpartners civil engineering**  
 Postbus 373  
 2670 AK Naaldwijk  
 www.waalpartners.nl  
 info@waalpartners.nl