


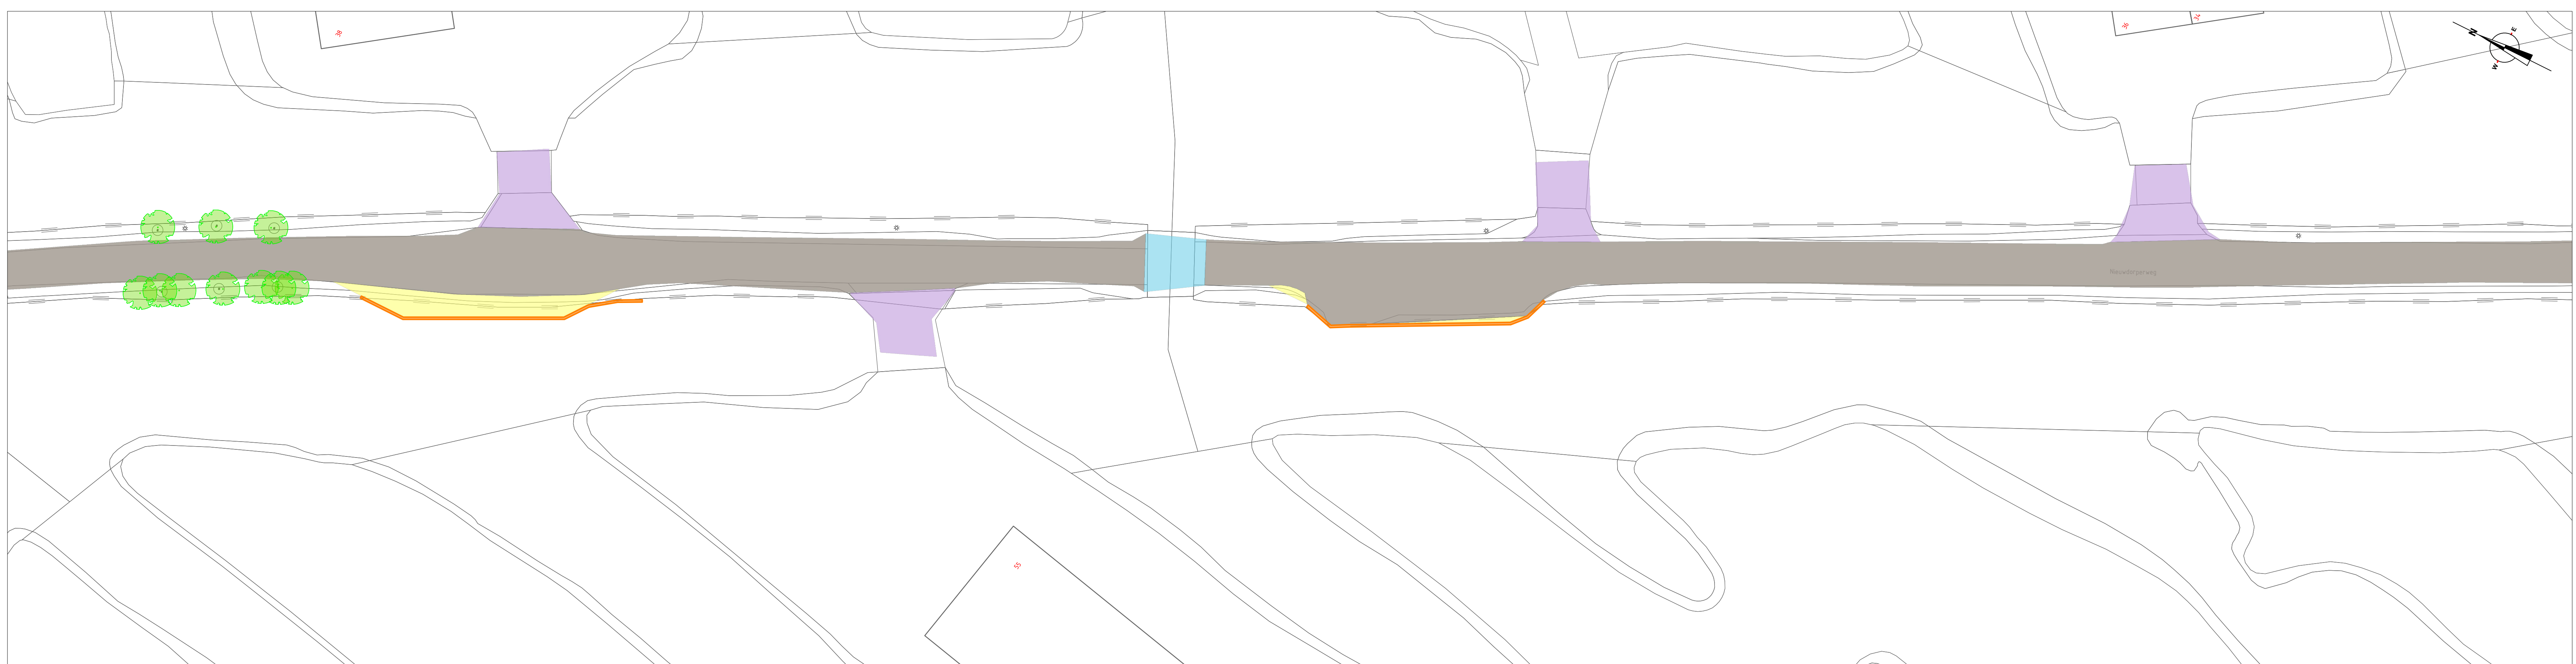

Bovenaanzicht blad 1 deel 1  
Schaal 1:200



Bovenaanzicht blad 1 deel 2  
Schaal 1:200



Bovenaanzicht blad 1 deel 3  
Schaal 1:200

Legenda		
	Perceelsgrens	Bestaand
	Boon	Bestaand
	Kunststof keerwand	Nieuw
	Brug	Nieuw
	Inrit	Nieuw
	Asfalt	Bestaand
	Asfalt, uitbreiding	Nieuw
	Trottoir	Nieuw
	Betonstraatsteen	Nieuw
	Watercompensatie	Nieuw
	Beplanting	Nieuw

- Algemene (specifiek) opmerkingen:
1. Maten in meters, tenzij anders vermeld;
  2. Materiaalmaten in millimeters, tenzij anders vermeld;
  3. Hoekmaten in meters t.o.v. N.A.P., tenzij anders vermeld;
  4. Diameters in millimeters, tenzij anders vermeld;
  5. Hoeken in booggraden (360° graden), tenzij anders vermeld;
  6. Coördinaten in het stelsel van de Rijksdriehoeksmeting (RD-Coördinaten) in meters, tenzij anders vermeld;



Omschrijving  
Schaal n.v.t.

Res.	omschrijving	Getekend	Gecontroleerd	Goedgekeurd	Datum
55019					23-11-2023
55019-VD-PT-4-1	Status concept	Schaal zie tek.	Bladformaat ISO A0 (841x1189) mm	Bladnummer 4	

Opdrachtgever: **Gemeente Bodegraven-Reeuwijk**

Project: **Nieuwedorperweg Presentatietekening Bevenaanzicht**

